DETALIUL 1 - CONSOLIDARE CONTRAVANTUIRI PORTAL - RELEVEU

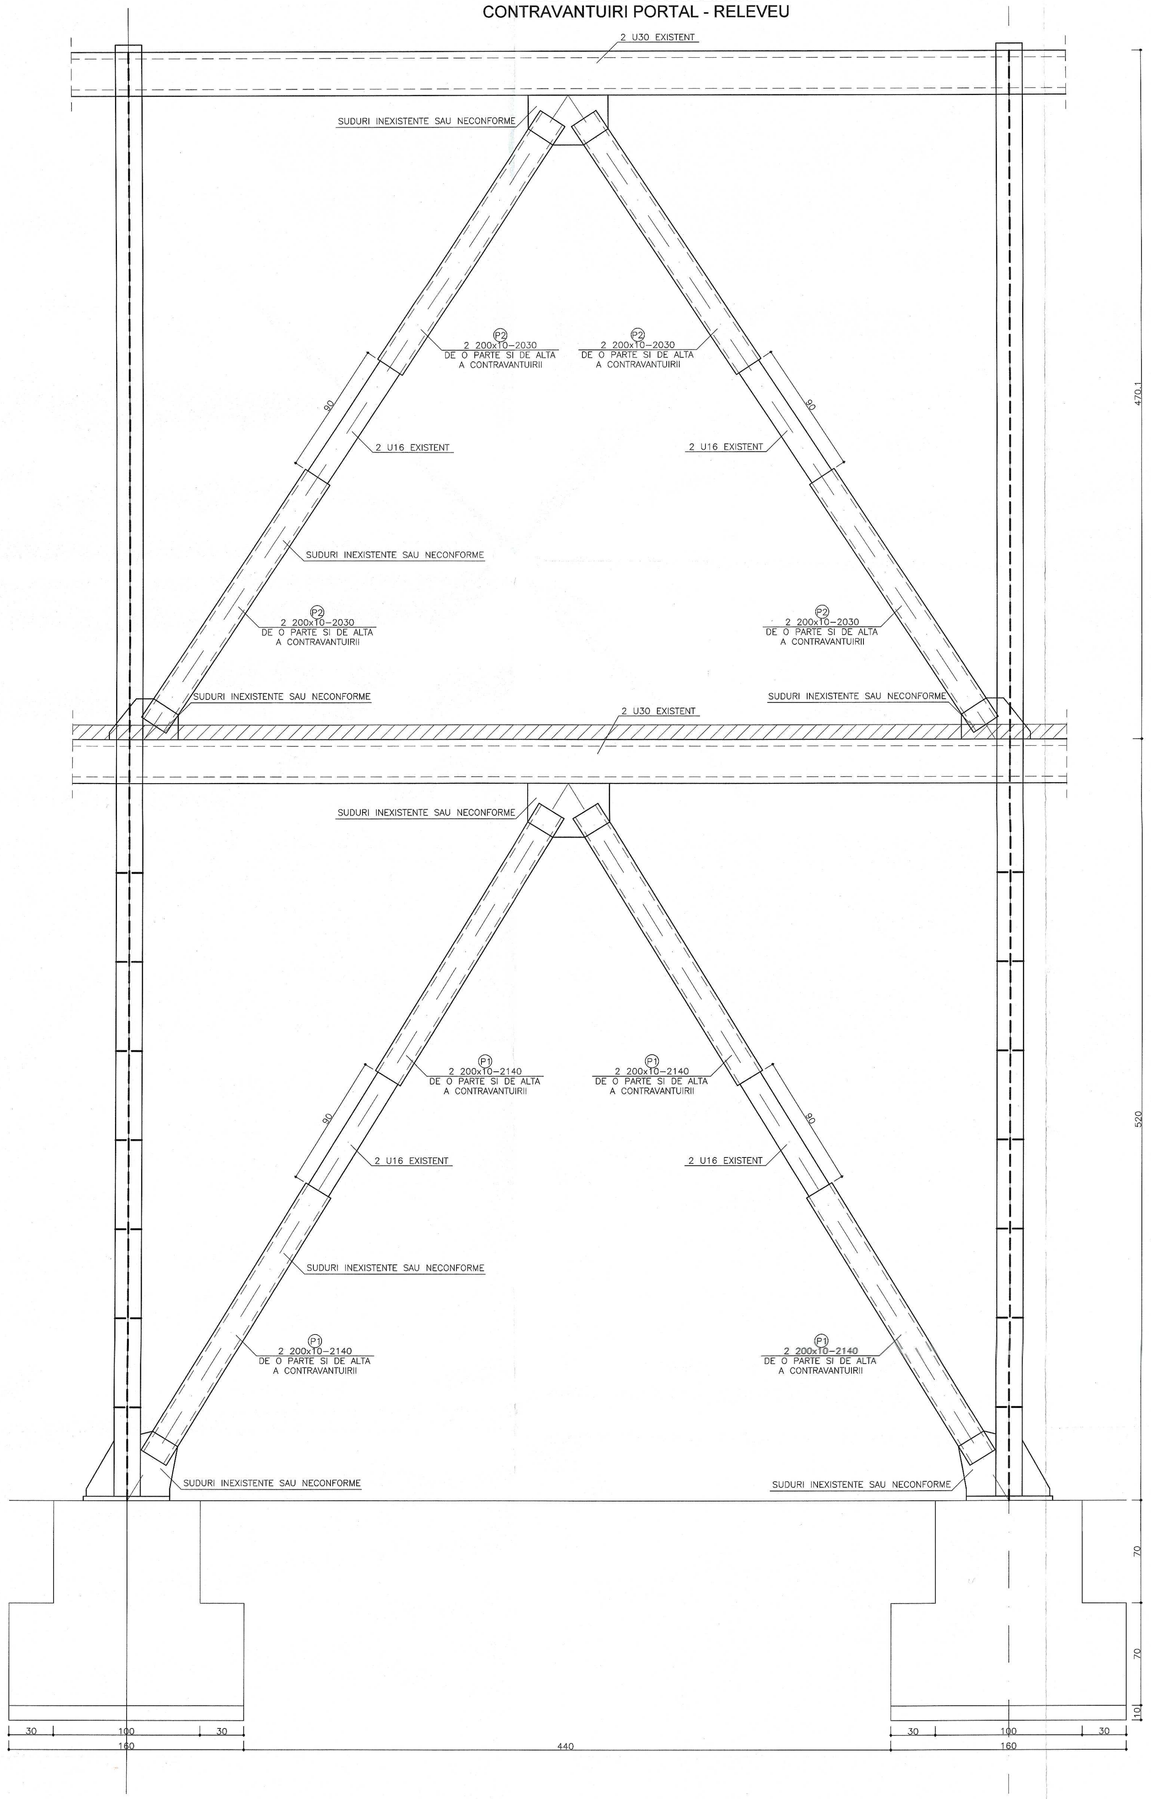

DETALIUL 1' - CONSOLIDARE CONTRAVANTUIRI PORTAL

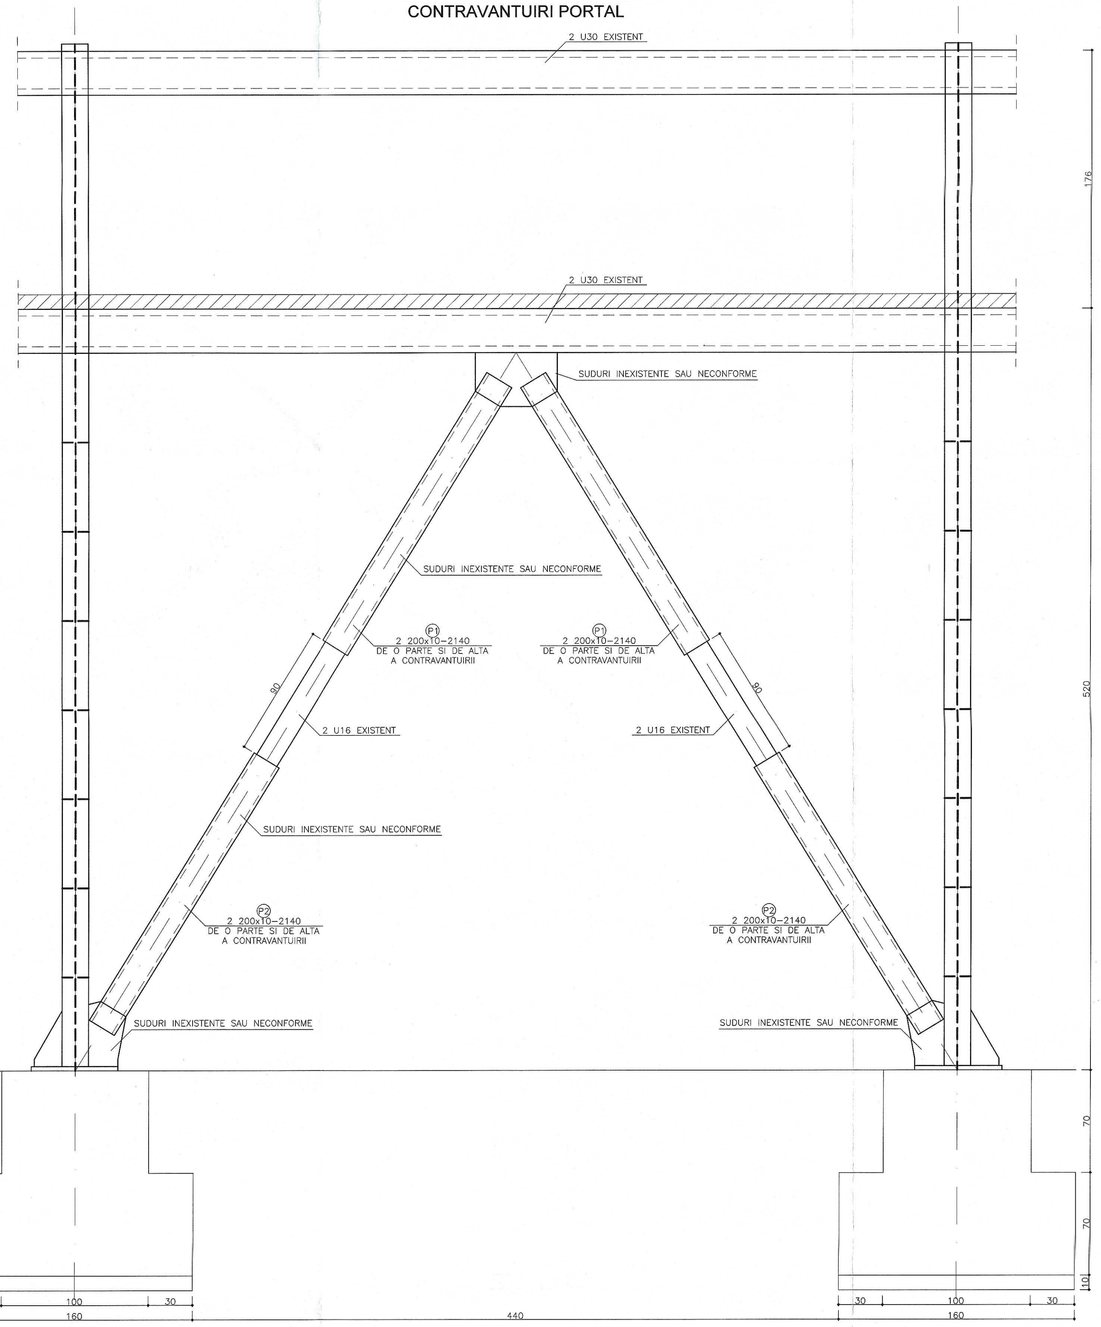

DETALIUL 2 CONSOLIDARE GRINDA

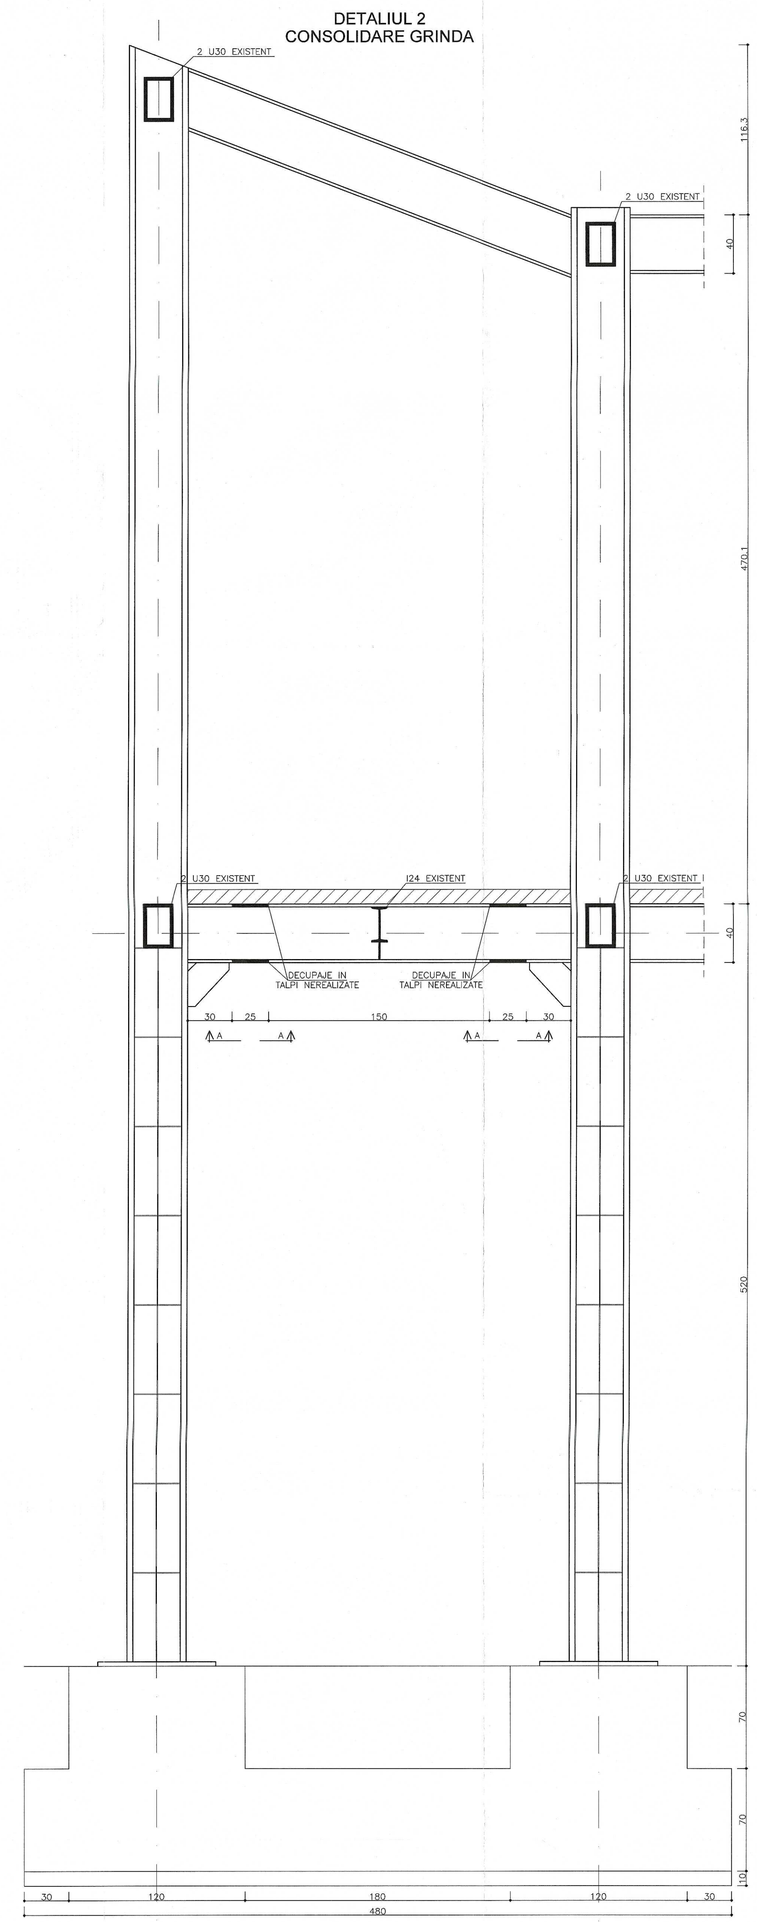

TOATE DIMENSIUNILE BARELOR SUNT DATE LA EXTERIOR

ACOPERIRI CU BETON:

GRINZI FUNDARE:	5.0 cm
GRINZI:	3.5 cm
STALPI:	2.5 cm
PLACI SCARI:	2.0 cm

GRAD DE COMPACTARE:

CIMENT:

Ciment:	CEMIII/A-S 42,5R
Agregat max:	16 mm

MATERIALE:

Calitate otel clase sudate:	S2PB
Calitate otel armatura:	S355
Beton simplu:	C12/15
Beton armat fundatii:	C25/30
Beton armat restul elementelor:	C25/30
Clasa de expunere:	XC2 fundatii(grinzi + placa pardoseala); XC2 In rest; XC1
Clasa de permeabilitate:	fundatii(grinzi + placa pardoseala); P8 In rest: P8

Calitatea constructiei:

Categoria de importanta:	"C"
Clasa de importanta si expunere:	"III"
Domeniul de exigente:	"A1"

Date seismice amplasament cf. P100-1:2013

Acceleratia maxima a terenului:	ag = 0.30g
Perioada de colt a spectrului de proiectare:	Tc = 1.6 sec.

VERIFICATOR/ EXPERT	NUME	SEMNATURA	CERINTA	REFERAT/EXPERTIZA NR.	DATA

PROIECTANT GENERAL
ART METAL CONSULTING S.R.L.

BENEFICIAR : SC ECONOMAT SECTORUL 5 BUCURESTI
TITLU PROIECT : PUNERE IN SIGURANTA CORP A, CORP B SI CORP C FACAND PARTE DIN IMOBILUL CU FUNCTIUNEA DE PIATA AGRO-ALIMENTARA
ADRESA: Sos. Alexandriei, nr. 3-5, sector 5, Bucuresti

Pr. nr. 13/2022

SPECIFICATII	NUME	SEMNATURA
SEF PROIECT	ing. Anca Razvan	
PROIECTAT	ing. Anca Razvan	
DESENAT	ing. Anca Razvan	

SCARA 1/20 1/10

DATA 2022

FAZA PT+DE

TITLU PLANSA

STRUCTURA METALICA - RELEVEU

Pl. nr. R01