DETALIUL 1 - CONSOLIDARE CONTRAVANTUIRI PORTAL

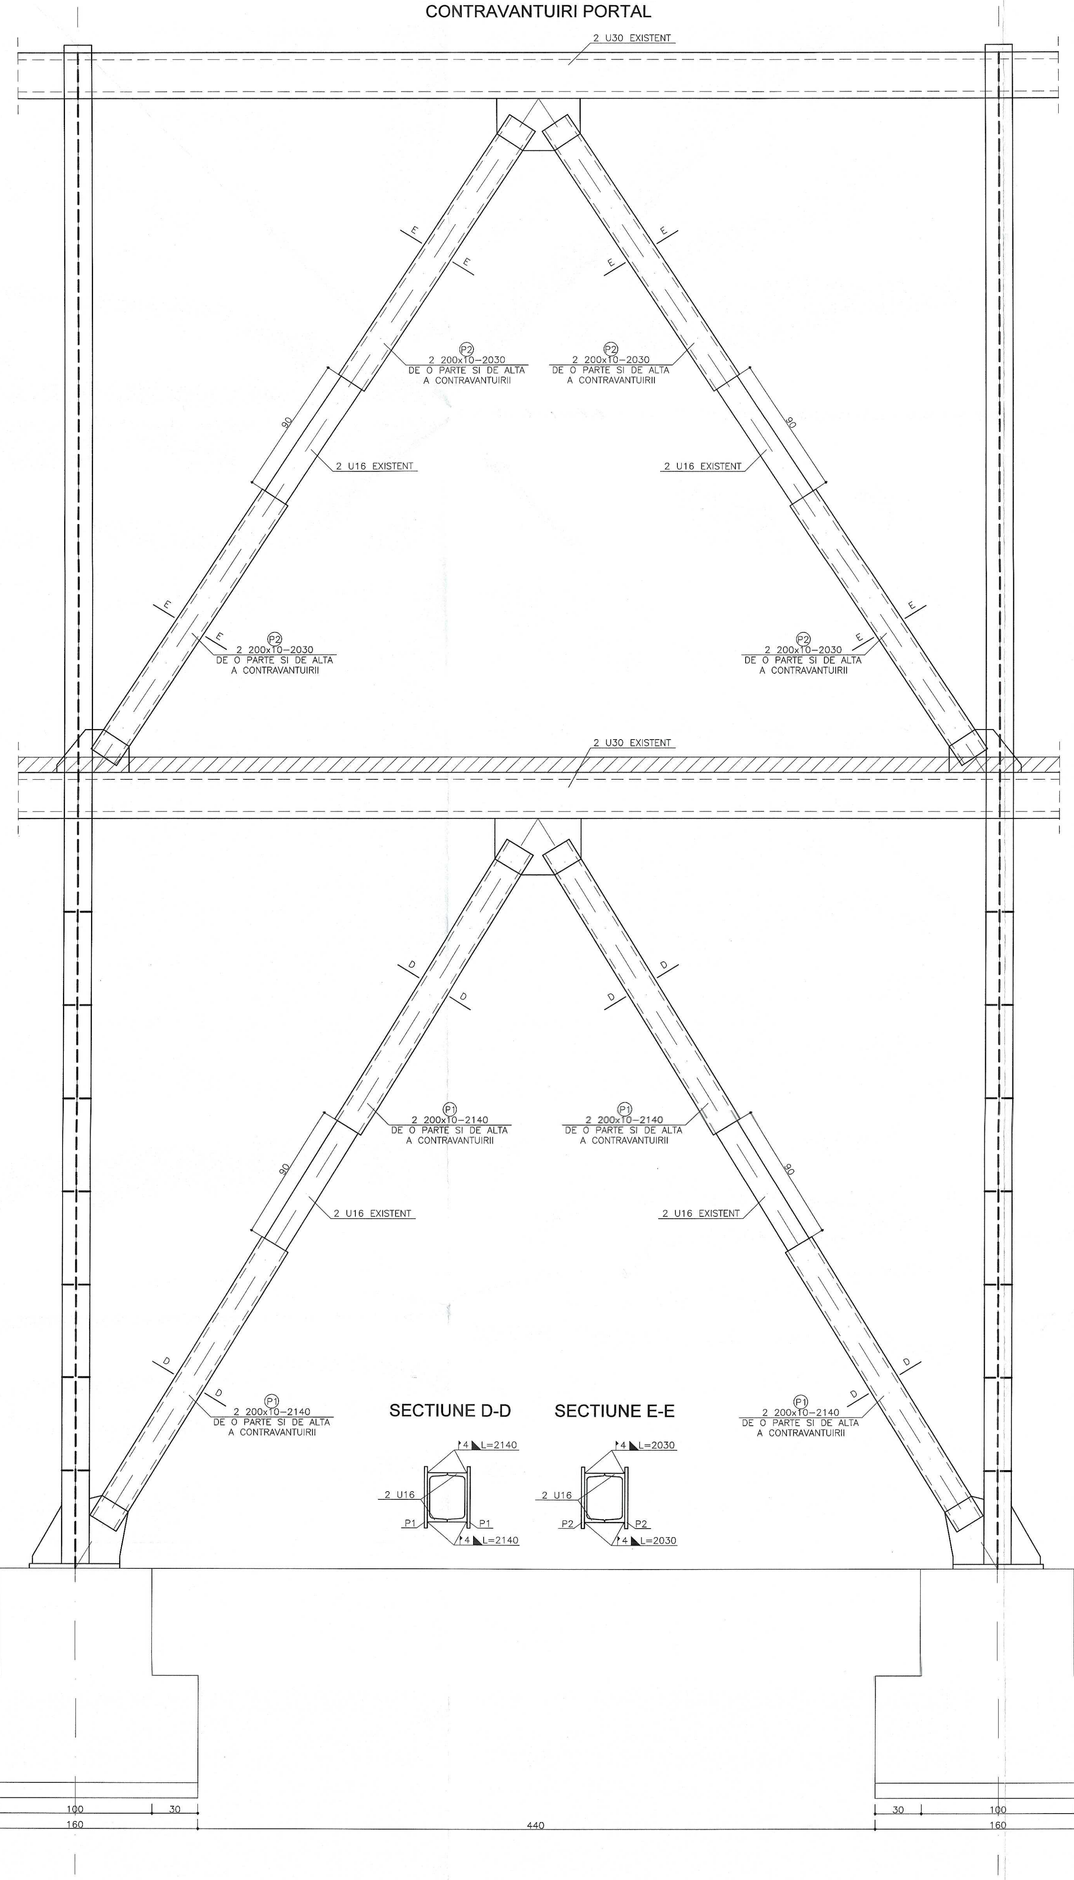

DET. A - BORDAJ GOL LIFT

VEDERE B-B

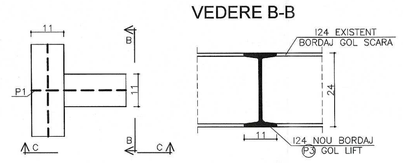

VEDERE C-C

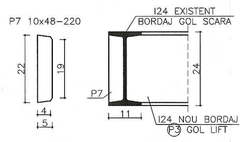

DET. B - BORDAJ GOL LIFT

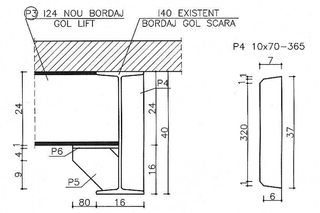

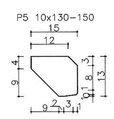

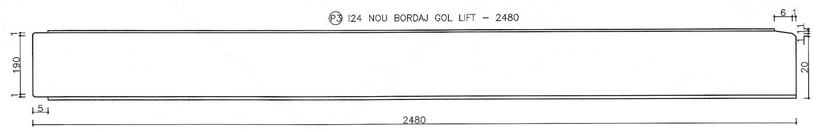

INLOCUIRE SURUBURI FATADA CORTINA A, B SI C

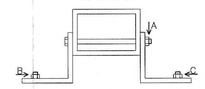

DETALIUL 1' - CONSOLIDARE CONTRAVANTUIRI PORTAL

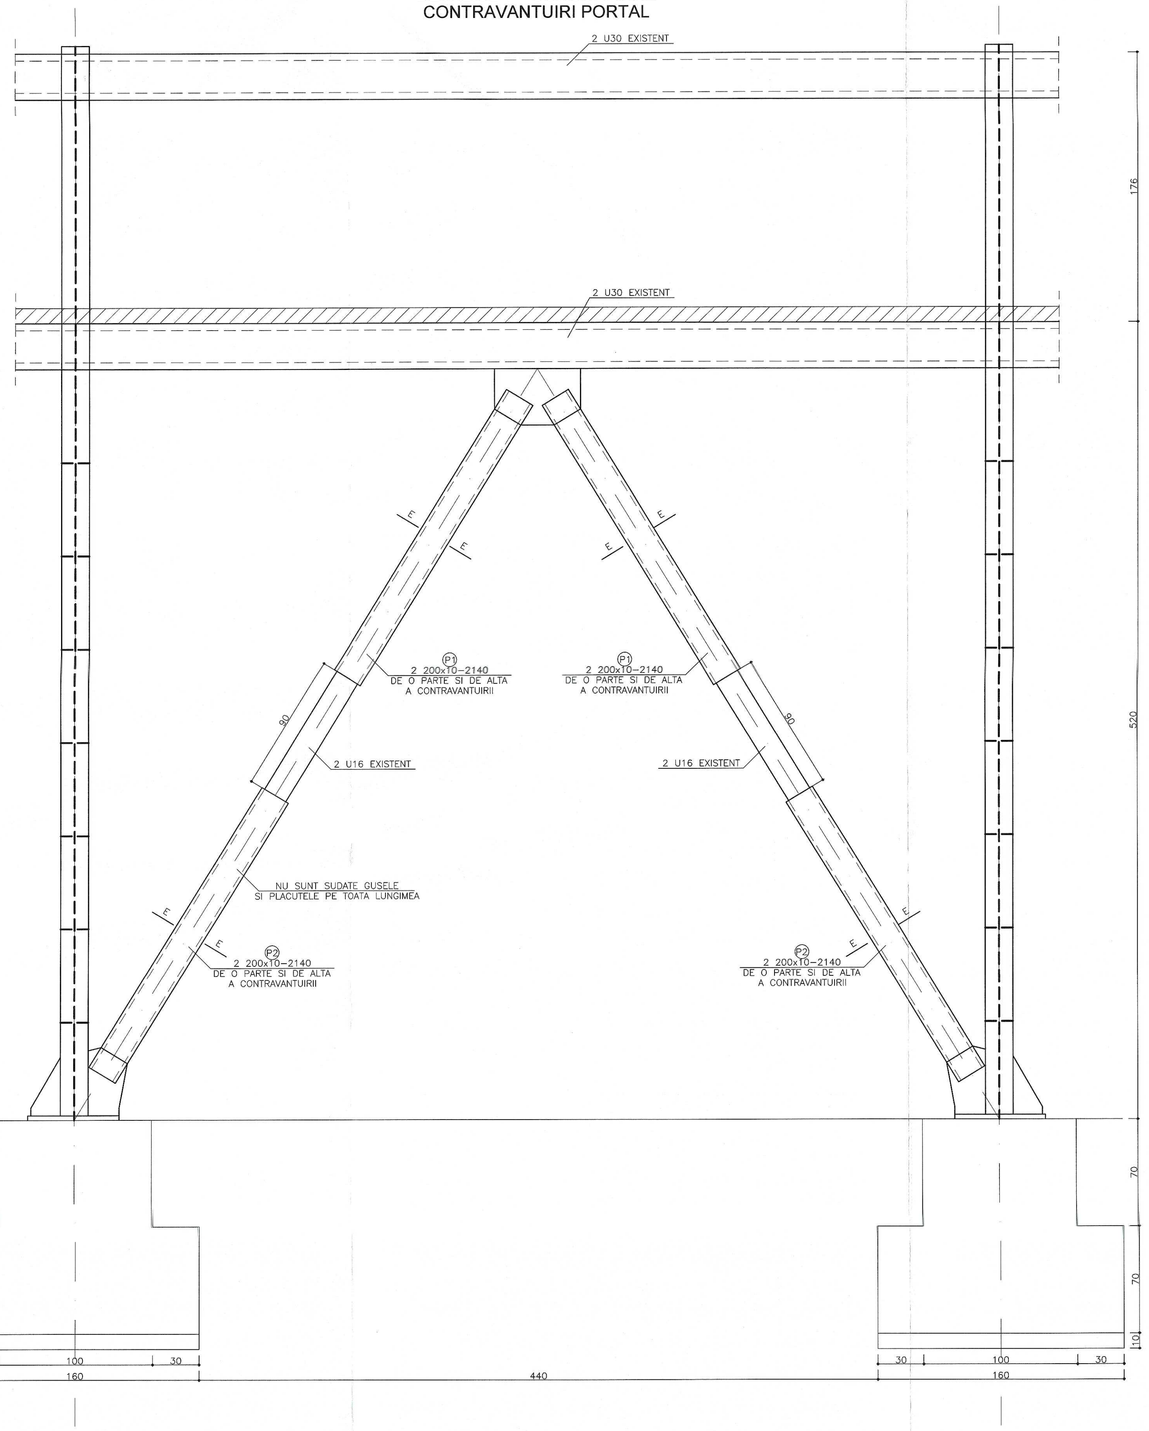

DETALIUL 2 CONSOLIDARE GRINDA

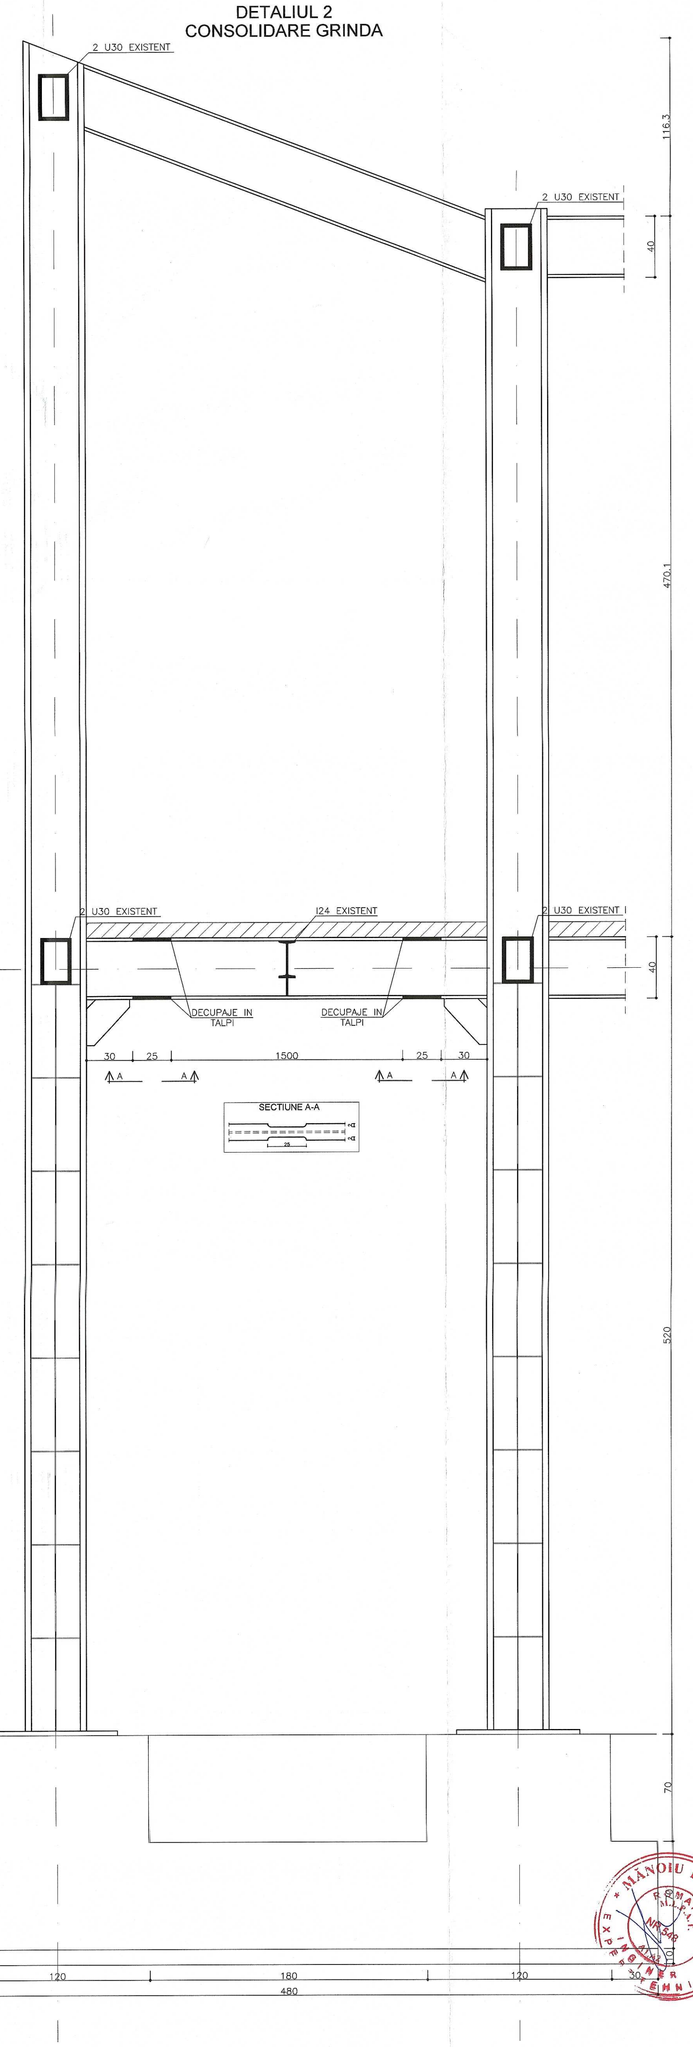

TOATE DIMENSIUNILE BARELOR SUNT DATE LA EXTERIOR

ACOPERIRI CU BETON:	
GRINZI FUNDARE:	5.0 cm
GRINZI:	3.5 cm
STALPI:	2.5 cm
PLACA SCARI:	2.0 cm

GRAD DE COMPACTARE:	
CIMENT:	
Ciment:	CEMIIA-S 42.5R
Agregat max:	16 mm

MATERIALE:	
Calitate otel placa sudata:	S(P)B
Calitate otel armatura:	S355
Beton simplu:	C12/15
Beton armat fundatii:	C20/25
Beton armat restul elementelor:	C25/30
Clasa tipizare:	T3
Clasa de expunere:	fundatii(grinzi) + placi pardoseala): XC2
	In rest: XC1
Clasa de permeabilitate:	fundatii(grinzi) + placi pardoseala): P8
	In rest: P6

Calitatea constructiei:	
Categoria de importanta:	"C"
Clasa de importanta si expunere:	"III"
Durata de exigenta:	"ALT"

Date seismice amplasament cf. P100-1/2013

Acceleratia maxima a terenului:	ag = 0.30g
Perioada de colt a spectrului de proiectare:	Tc = 1.6 sec.

VERIFICATOR/ EXPERT	NUME	SEMNATURA	CERINTA	REFERAT/EXPERTIZA NR.	DATA

PROIECTANT GENERAL: ART METAL CONSULTING S.R.L.

BENEFICIAR : SC ECONOMAT SECTORUL 5 BUCURESTI
TITLU PROIECT : PUNERE IN SIGURANTA CORP A, CORP B SI CORP C FACAND PARTE DIN IMOBILUL CU FUNCTIUNEA DE PIATA AGRO-ALIMENTARA
ADRESA: Sos. Alexandriei, nr. 3-5, sector 5, Bucuresti

Pr. nr. 13/2022

FAZA: PT+DE

SPECIFICATII	NUME	SEMNATURA	SCARA
SEF PROIECT	ing. Anca Razvan		1/20
PROIECTAT	ing. Anca Razvan		1/10
DESENAT	ing. Anca Razvan		DATA: 2022

TITLU PLANSA: STRUCTURA METALICA - INTERVENTII PROPUSE

Pl. nr. R02